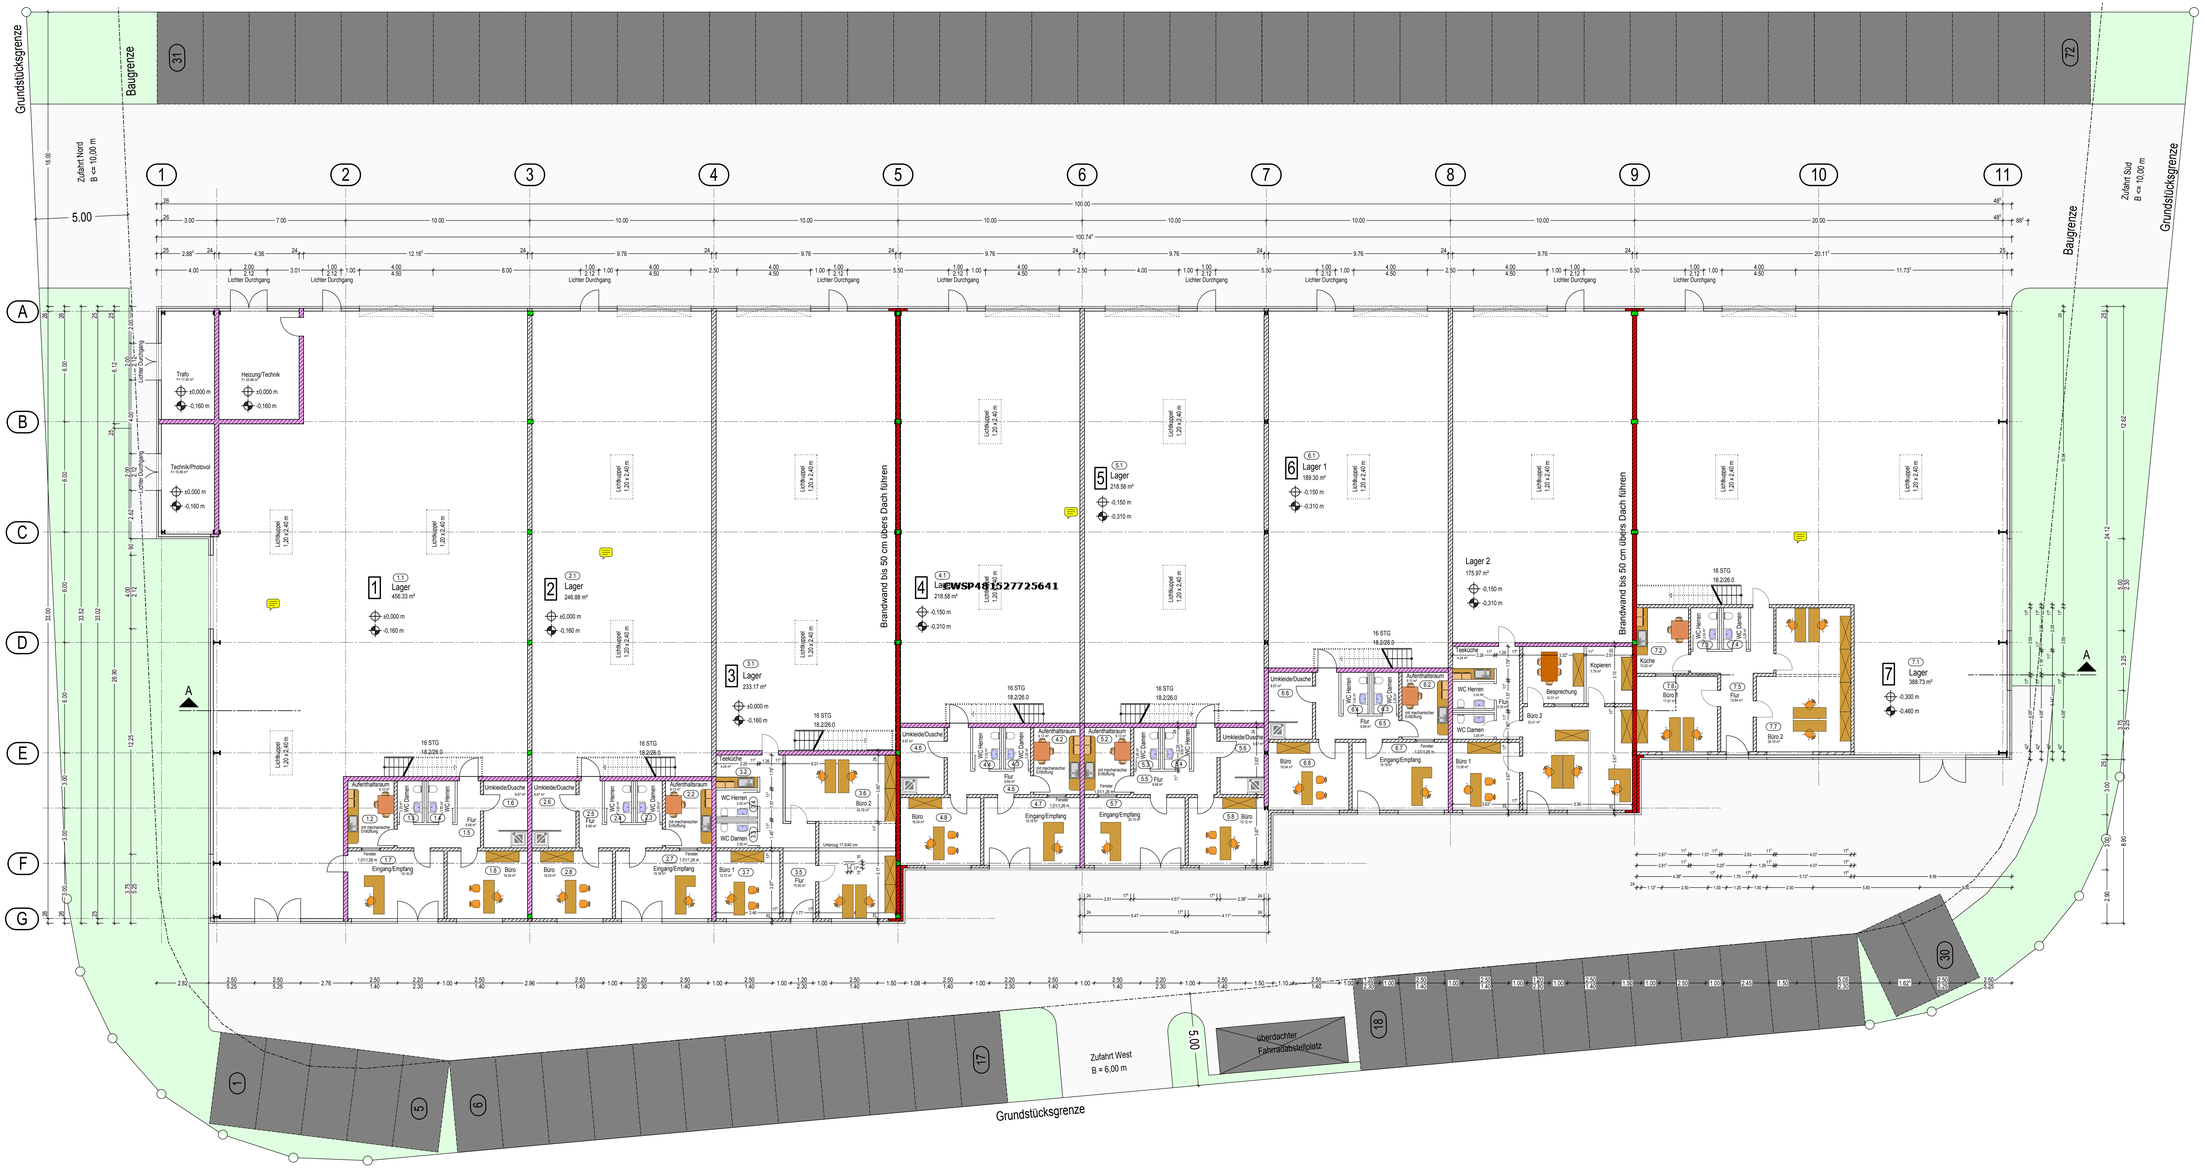

Projekt:	Neubau einer Betriebshalle Heinrich-Hertz-Straße/Ferdinand-Braun-Straße in Bocholt
Bauherr:	**IVG Immobilien GmbH** Winterwijker Straße 38 in 46354 Südlohn-Oeding
Entw.urfsverfasser:	
T&O Bauen und Umwelt GmbH **Ingenieurbüro für Bauplanung und Umwelttechnik**	
Wagbord 5 48653 Arsau-Ottenstein Tel.: 02561/865065 Fax: 02561/865066 **Internet** http://www.to-bauen-umwelt.de Email: info@to-bauen-umwelt.de	Datum: 11.03.2011 Gezeichnet: M.vd Projekt -Nr.: Maßstab: 1:100 Blatt Nr.: **5**
Zeichnung:	**EG Grundriss Nachtrag**
Der Bauherr:	Der Entw.urfsverfasser:

H/B = 700 / 1399 (0,98m²)

Allplan 2009