




Ansicht Ost

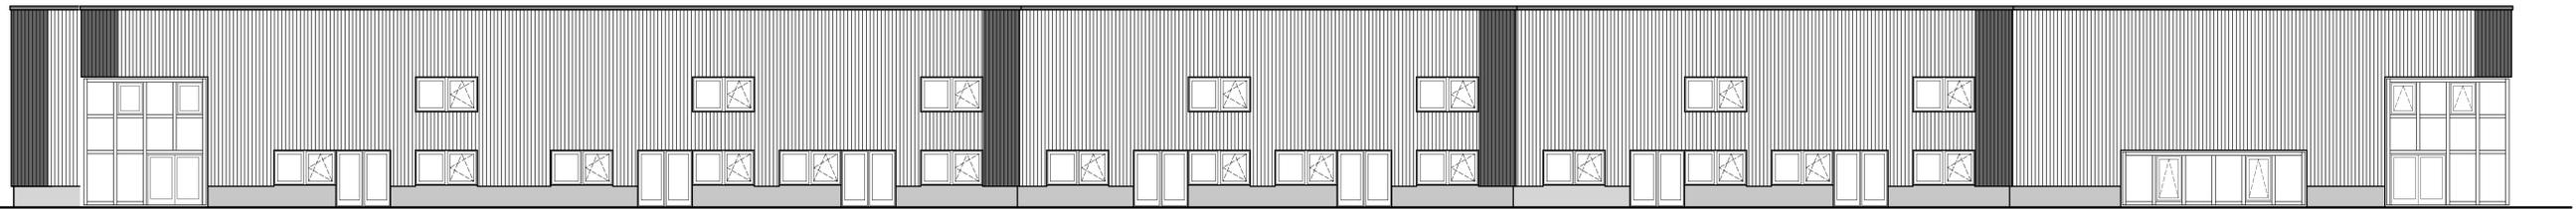


Ansicht West

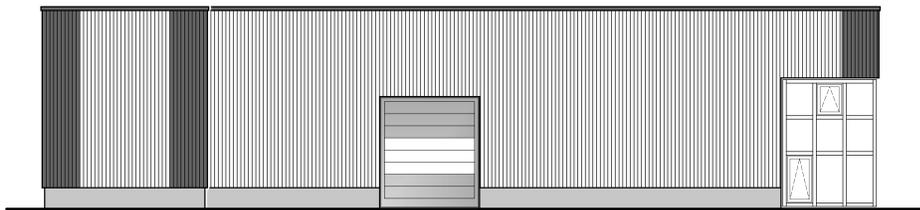

Ansicht Nord

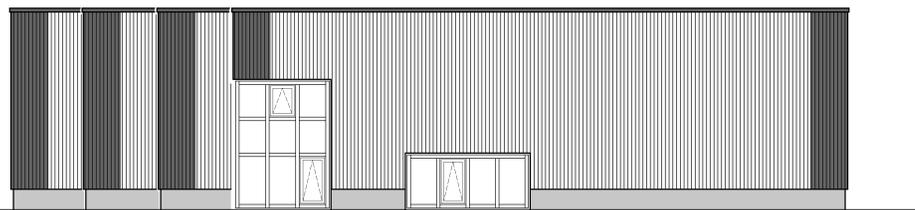


Ansicht Süd

 

Heinrich-Hertz-Straße

Zufahrt Nord

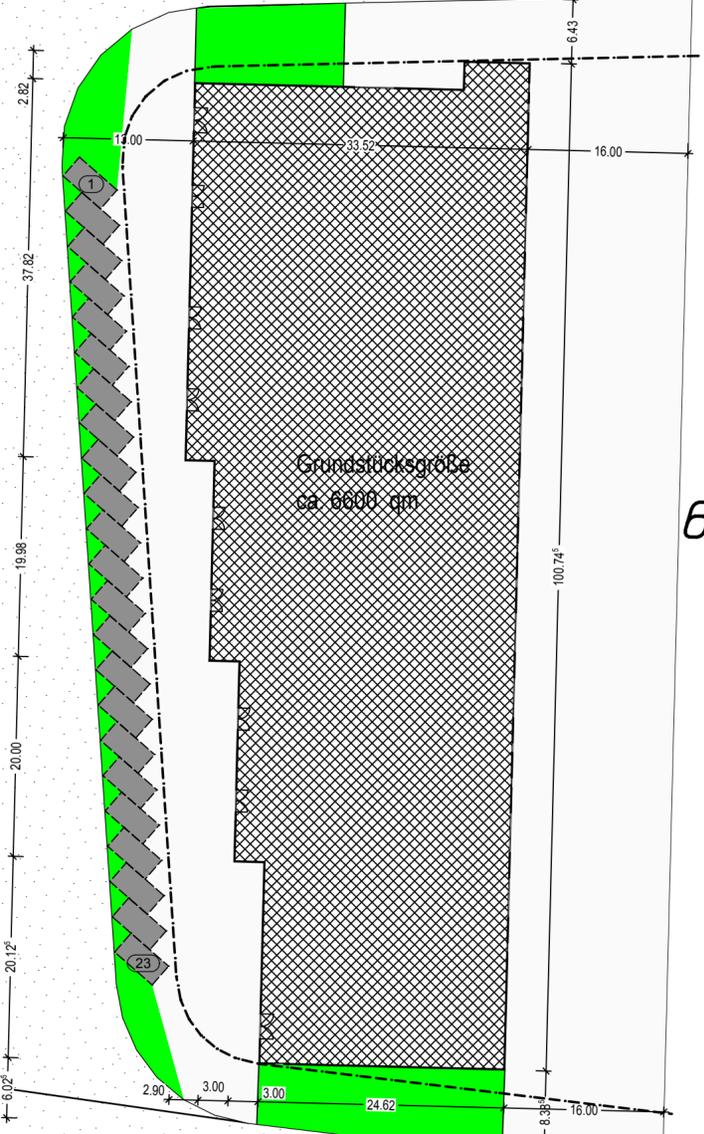

Grundstücksgröße
ca. 6600 qm

666

Ferdinand-Braun-Straße


Zufahrt Süd

596

663

675

690

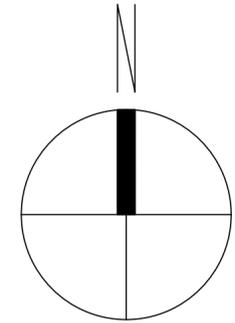

Projekt:	Neubeu einer Lager- und Betriebshalle		
	Bocholt, Heinrich Hertz Straße - Ferdinand-Braun-Straße		
Bauherr:	IVG Bocholt GmbH		
	Winterwijker 38 Straße in 46354 Südlohn-Oeding		
Entw urfsverfasser:	T&O Bauen und Umwelt GmbH		
	Ingenieurbüro für Bauplanung und Umwelttechnik		
Wiegbold 5	Datum:	08.02.10	
48683 Ahaus-Ottenstein	Gezeichnet:	bt/at	
Tel.: 02561/865065	Projekt.-Nr.:		
Fax: 02561/865066	Maßstab:	1:500	
Internet http://www.bauen.umwelt.de	Blatt Nr.:	3	
Email: info@to-bauen-umwelt.de			
Zeichnung	Lageplan		
Der Bauherr:			Der Entw urfsverfasser: